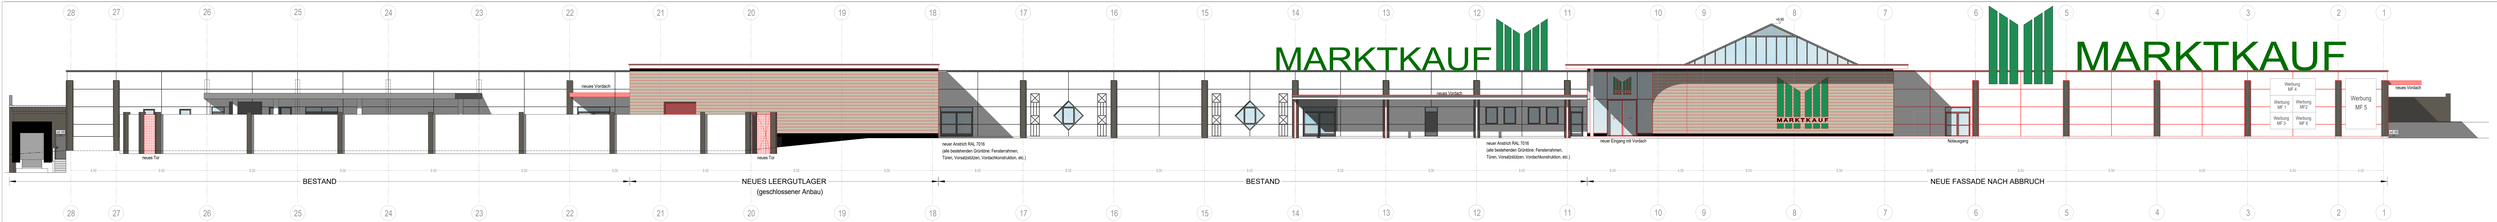

ANSICHT NORDOST

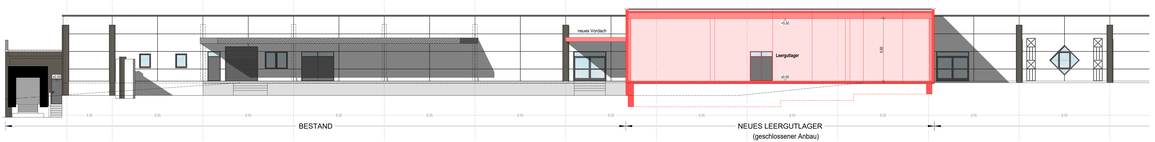

SCHNITT - ANSICHT NORDOST IN ACHSE N

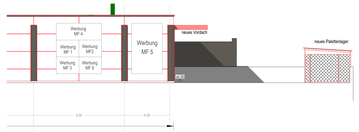

ANSICHT NORDOST - PALETTENLAGER

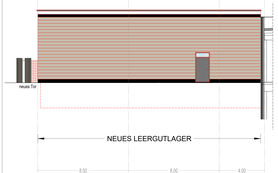

ANSICHT NORDWEST IN ACHSE 17

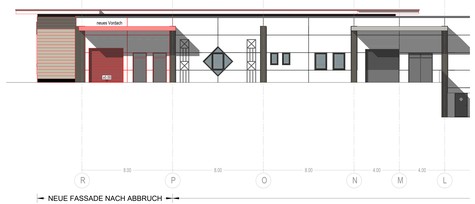

ANSICHT NORDWEST IN ACHSE 1

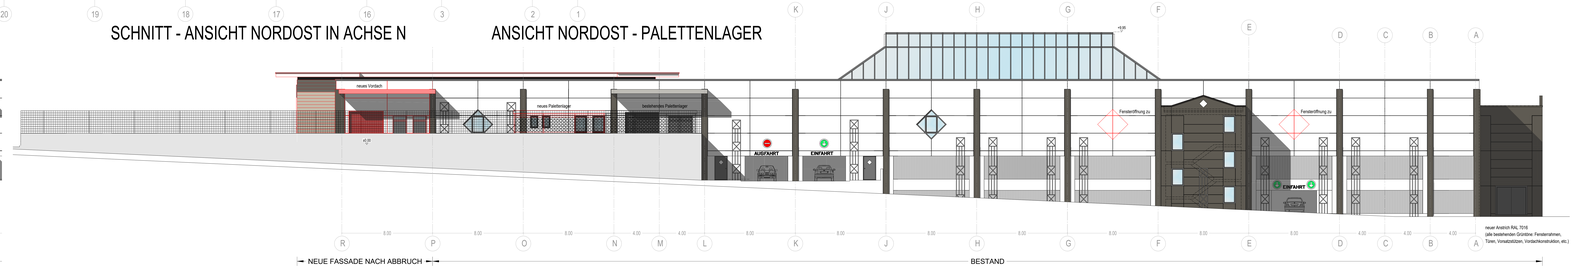

ANSICHT NORDWEST

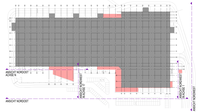

Plan für den Satzungsbeschluss

Stadt Hof - Stadtplanung

Der vorhabenbezogene Bebauungsplan trilt am 27.01.2023 gem. § 10 Abs. 3 BauGB in Kraft.

Als diesem Zeitpunkt kann jedermann den vorhabenbezogenen Bebauungsplan mit integriertem Vorhaben- und Erschließungsplan (Plan 1 - 6) mit Begründung und Umweltbericht sowie zusammenfassender Erklärung einsehen.

ausgefertigt
Hof, 28.07.2023

Siegel

Eva Döhla
Oberbürgermeisterin

Stadt Hof - Stadtplanung

"VEP Sondergebiet Tuchergelände II"

Plan 4:
Ansicht nach Umbau / NO - NW

Maßstab: 1 : 100

Datum: 19.10.2022

Urheberrechtsvermerk: Planer, Bauer, Umwelt

Fachbereich Stadtplanung

Dr. Germ, Urheberrechtsvermerk/Adresse

Dateiname: 22-04-ENTLAUFORT_Ansicht.vwx

Wolfmann, Bearbeiter

Rechtsform