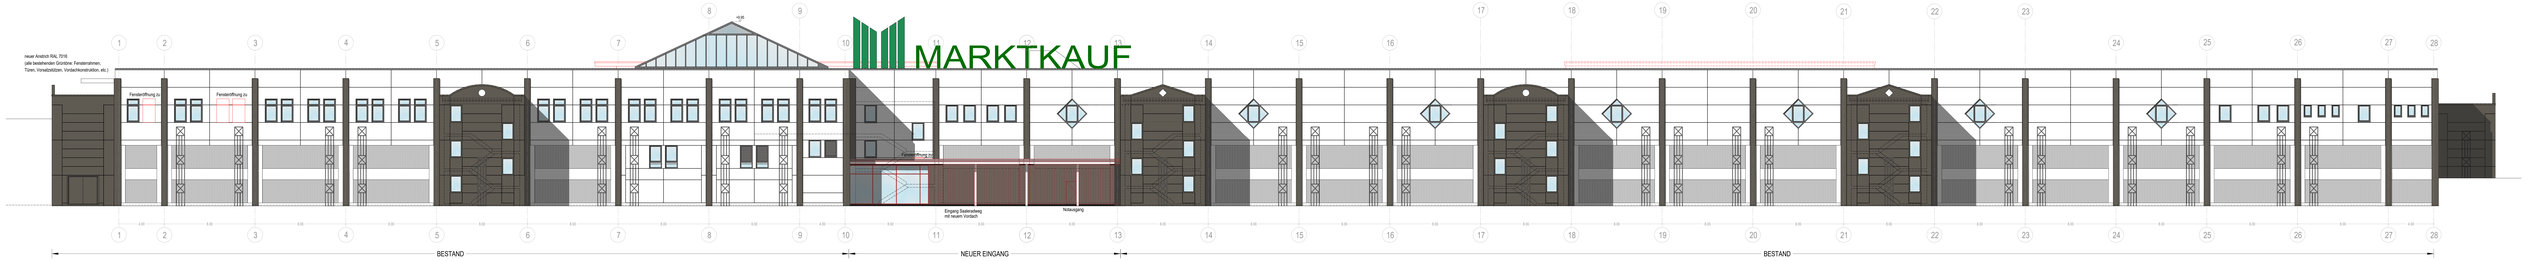

ANSICHT SÜDWEST

ANSICHT SÜDOST

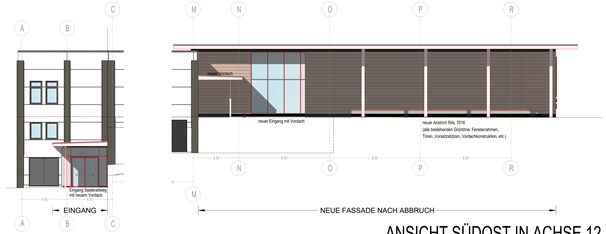

ANSICHT SÜDOST IN ACHSE 12

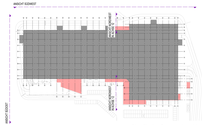

Plan für den Satzungsbeschluss

Stadt Hof - Stadtplanung

Der vorhabenbezogene Bebauungsplan tritt am 27.01.2023 gem. § 10 Abs. 3 BauGB in Kraft.

Als diesem Zeitpunkt kann jedermann den vorhabenbezogenen Bebauungsplan mit integriertem Vorhaben- und Erschließungsplan (Plan 1 - E) mit Begründung und Umweltbericht sowie Zusammenfassender Erklärung einsehen.

ausgefertigt:
Hof, 23.07.2023

Siegel

Eva Döhla
Oberbürgermeisterin

Stadt Hof - Stadtplanung

Vorhabenbezogener Bebauungsplan

"VEP Sondergebiet Tuchergelände II"

Plan 5:
Ansicht nach Umbau / SO - SW

Maßstab: 1 : 100

Datum: 19.10.2022

Unterschriftsberechtigt: Thomas Strauss, Leitstelle

Fachbereich Stadtplanung

Dr. Klaus, Leiter/Leitende/stellvertretende

Dateiname: 5-Ansicht-SW-SO_Umbau2.dwg

Mitarbeiter: Alexander Kitz

Gezeichnet: